


Stiftelsen Emma Hjorth Boligselskap

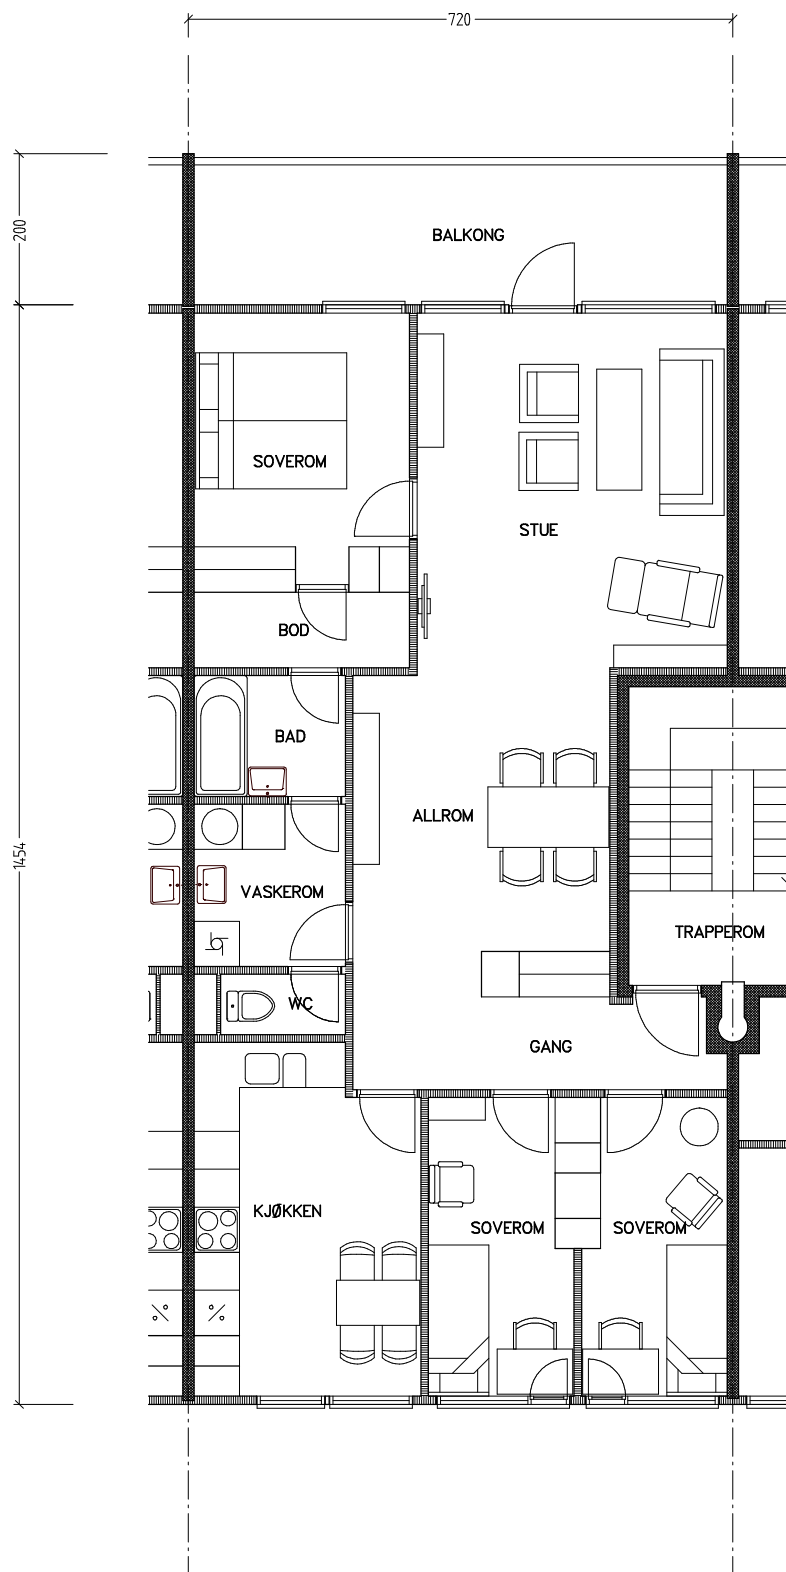

0 Målestokk 1:100 5m

| Adresse | Leilighet | Garasje | Areal | Reg. nr. | Dato |
|---------------|-----------|---------|-------------------|----------|------------|
| Åses vei 4.41 | 4 rom | 4.41 | 94 m ² | 163 | 22.10.2019 |