


Stiftelsen Emma Hjorth Boligselskap

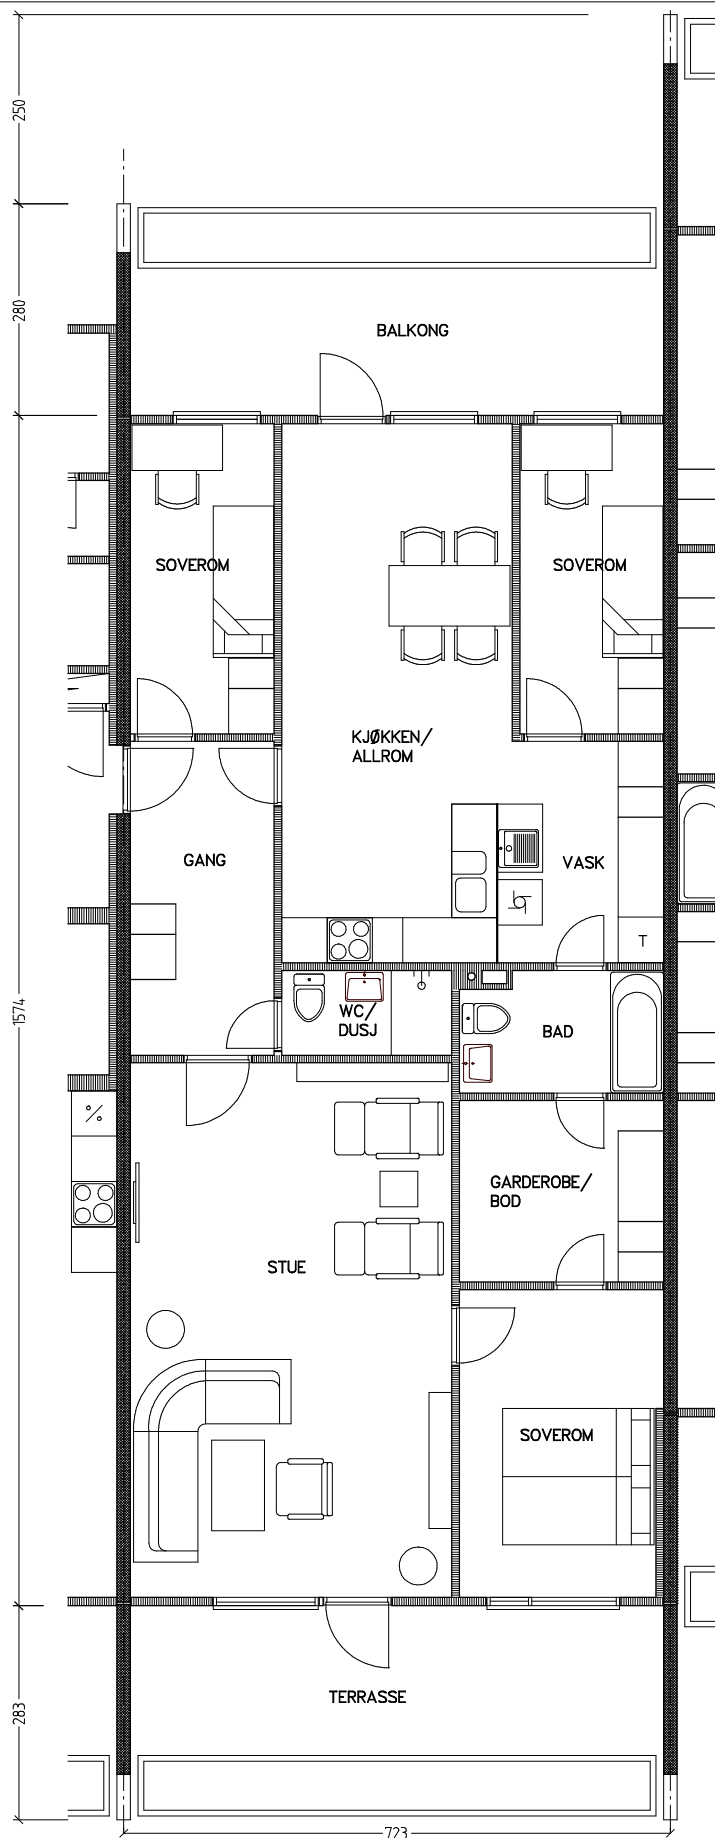

0 Målestokk 1:100 5m

Adresse	Leilighet	Garasje	Areal	Reg. nr.	Dato
J.A.Lippestadsvei 5.13	4 rom	5.13	104 m ²	213	24.11.2019