


Stiftelsen Emma Hjorth Boligselskap

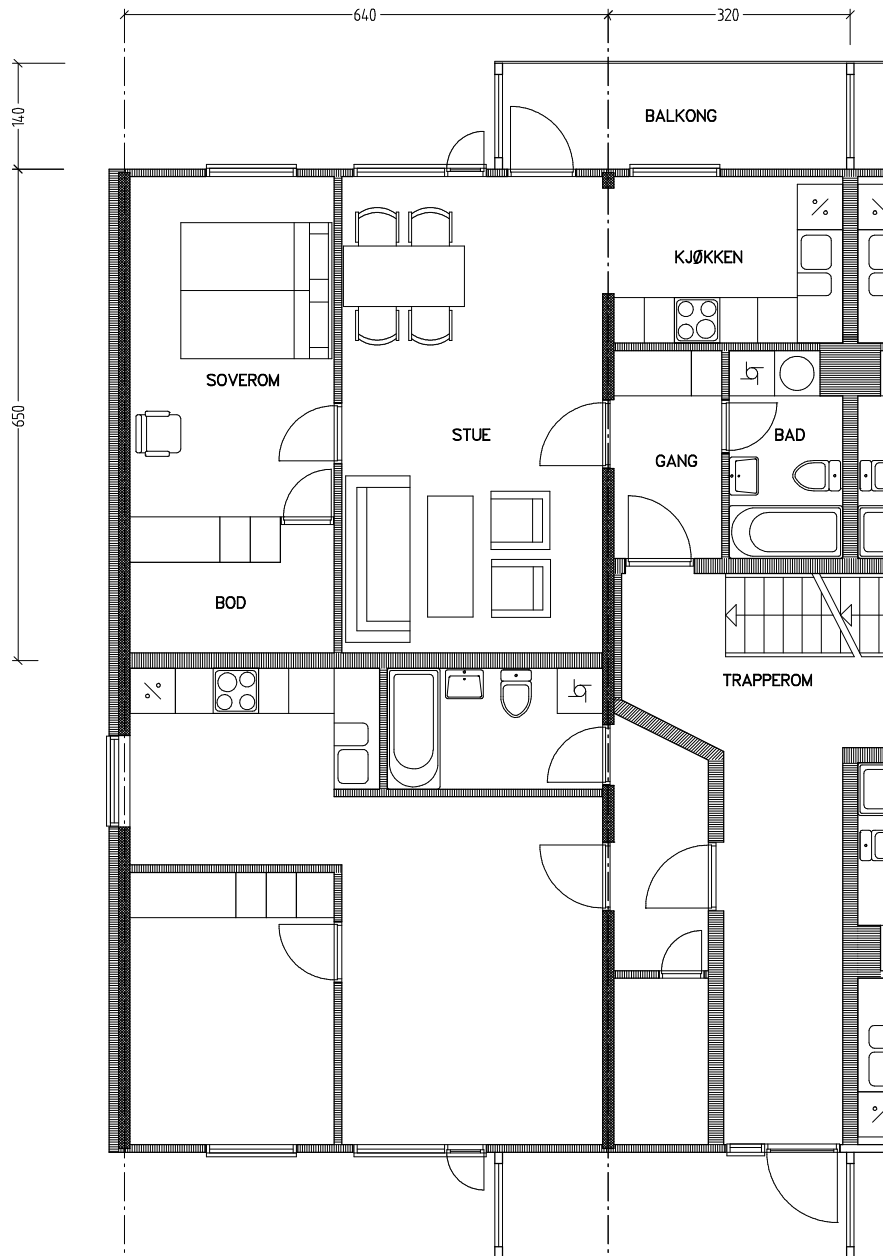

0 Målestokk 1:100 5m

Adresse	Leilighet	Garasje	Areal	Reg. nr.	Dato
Hellesvingen 66.12	2 rom	66.12	56 m ²	068	17.10.2019