


Stiftelsen Emma Hjorth Boligselskap

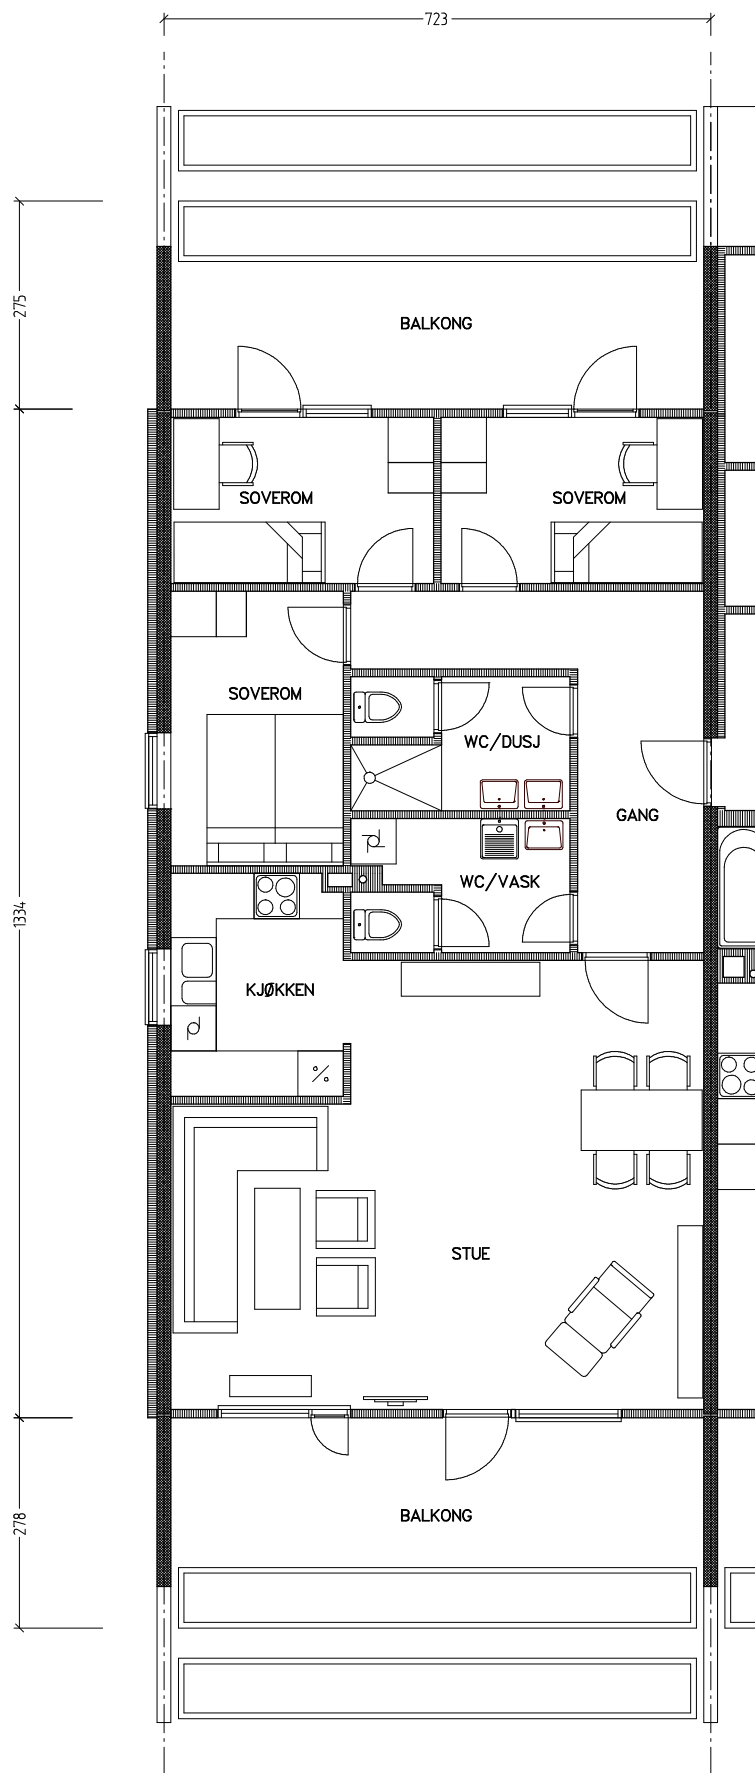

0 Målestokk 1:100 5m

Adresse	Leilighet	Garasje	Areal	Reg. nr.	Dato
J.A.Lippestadsvai 5.21	4 rom	5.21	92 m2	214	12.12.2019