


Stiftelsen Emma Hjorth Boligselskap

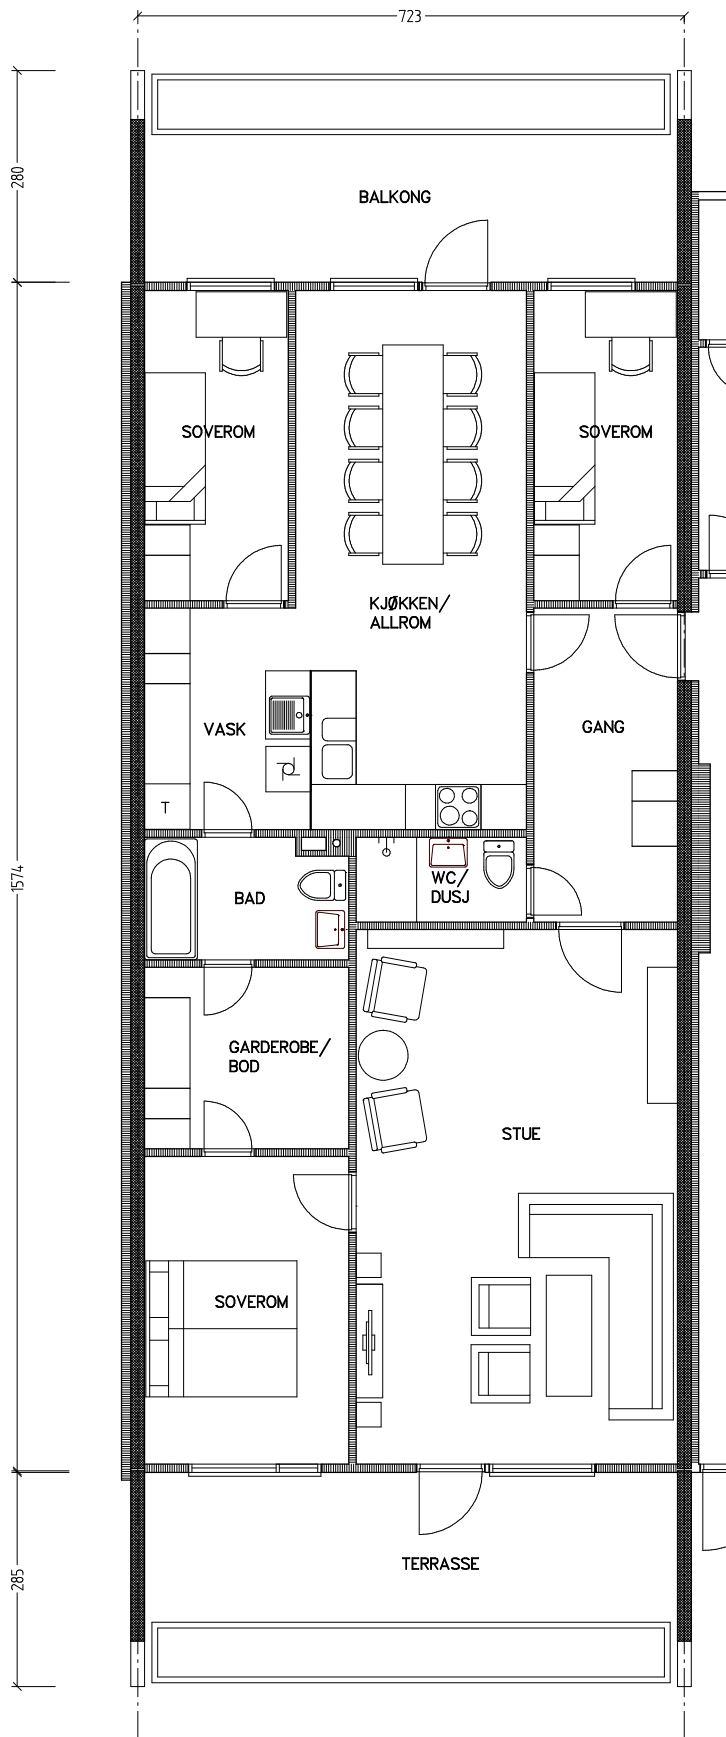

0 Målestokk 1:100 5m

Adresse	Leilighet	Garasje	Areal	Reg. nr.	Dato
J.A.Lippestadsvei 5.11	4 rom	5.11	104 m ²	211	23.11.2019