


# Stiftelsen Emma Hjorth Boligselskap

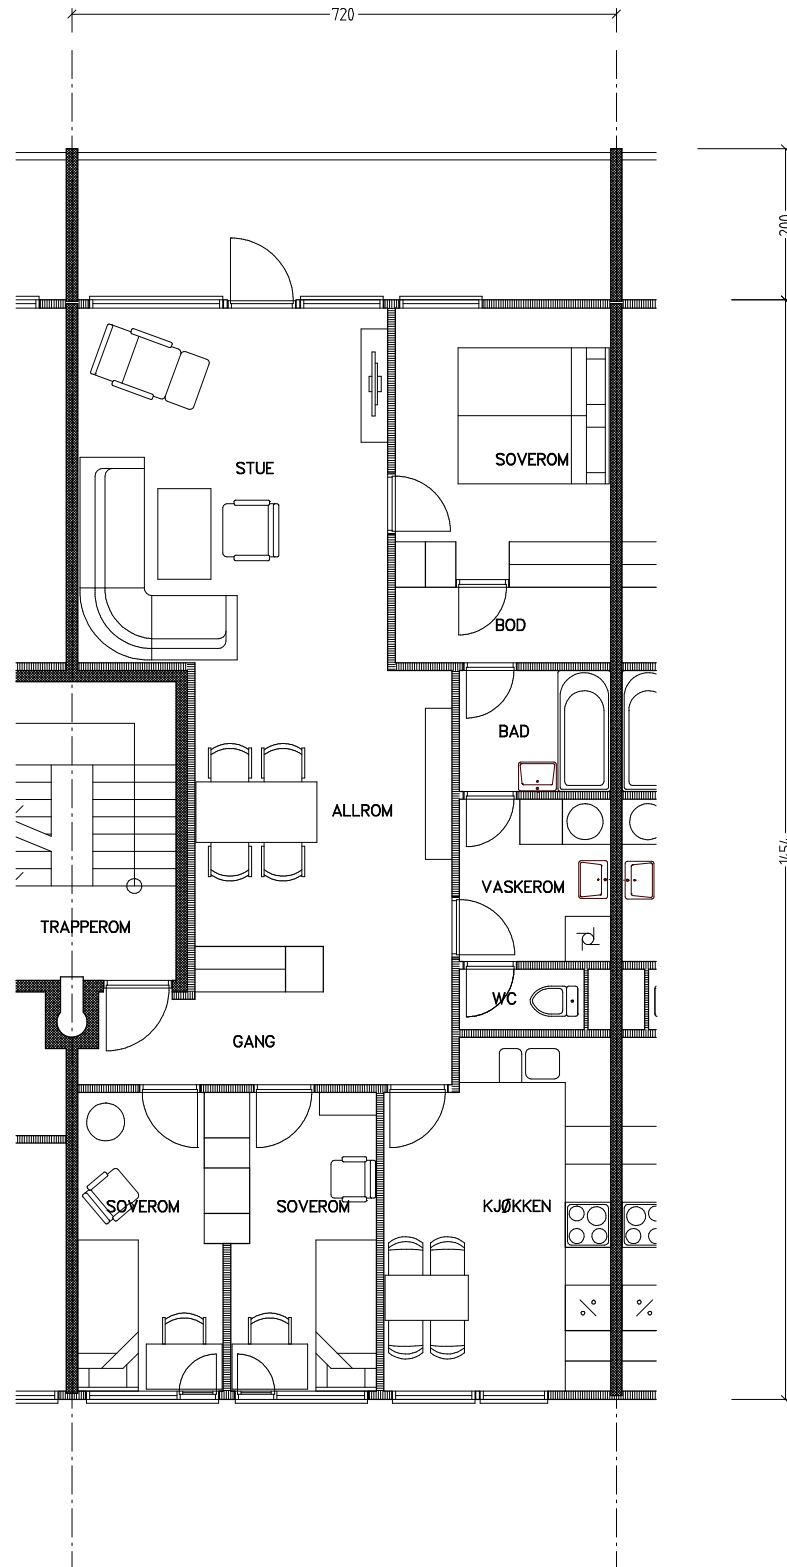

0 Målestokk 1:100 5m

Adresse	Leilighet	Garasje	Areal	Reg. nr.	Dato
Åses vei 8.32	5/6 rom	8.32	94 m <sup>2</sup>	178	22.10.2019