


Stiftelsen Emma Hjorth Boligselskap

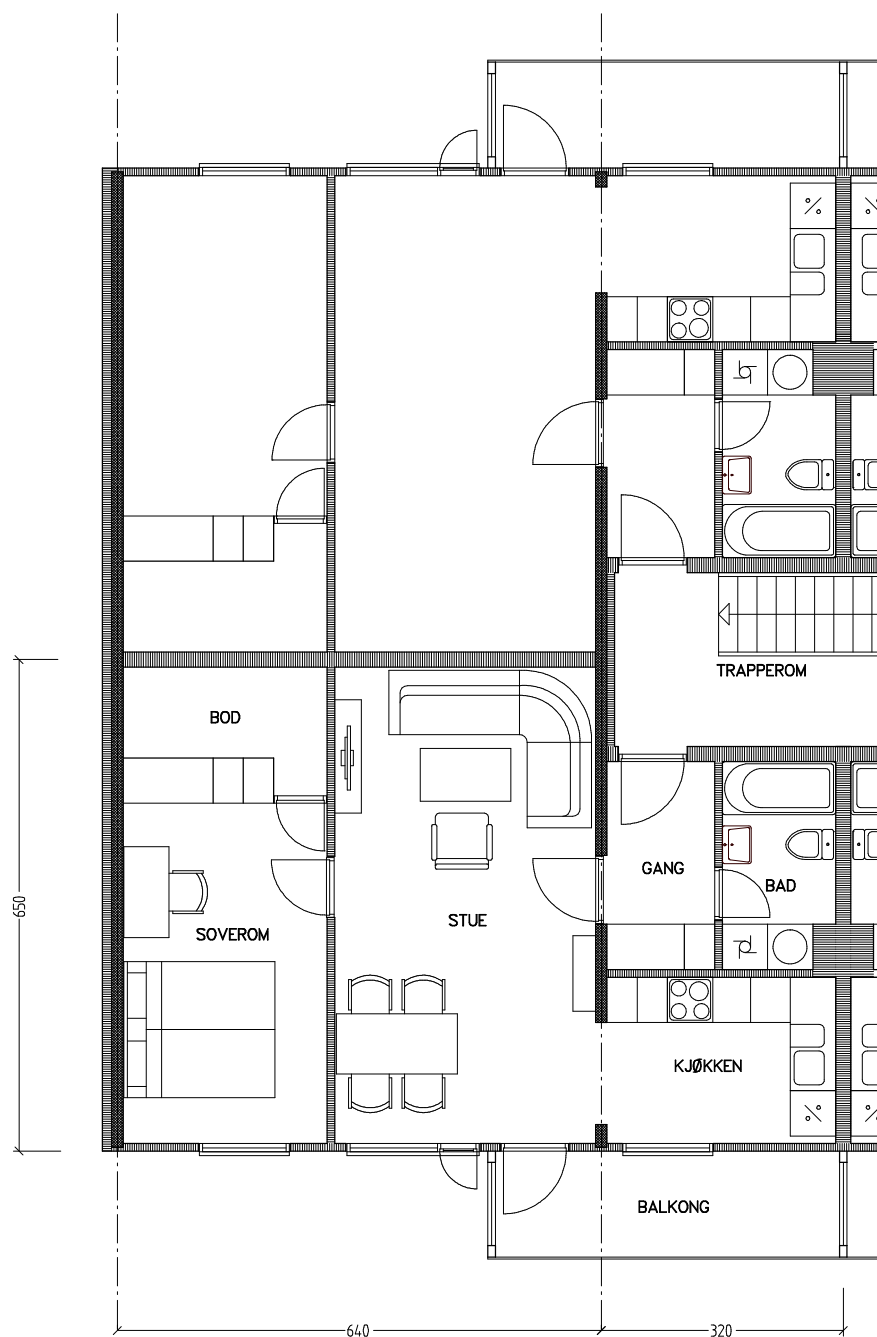

0 Målestokk 1:100 5m

Adresse	Leilighet	Garasje	Areal	Reg. nr.	Dato
Hellesvingen 62.21	2 rom	62.21	56 m ²	051	16.10.2019