


# Stiftelsen Emma Hjorth Boligselskap

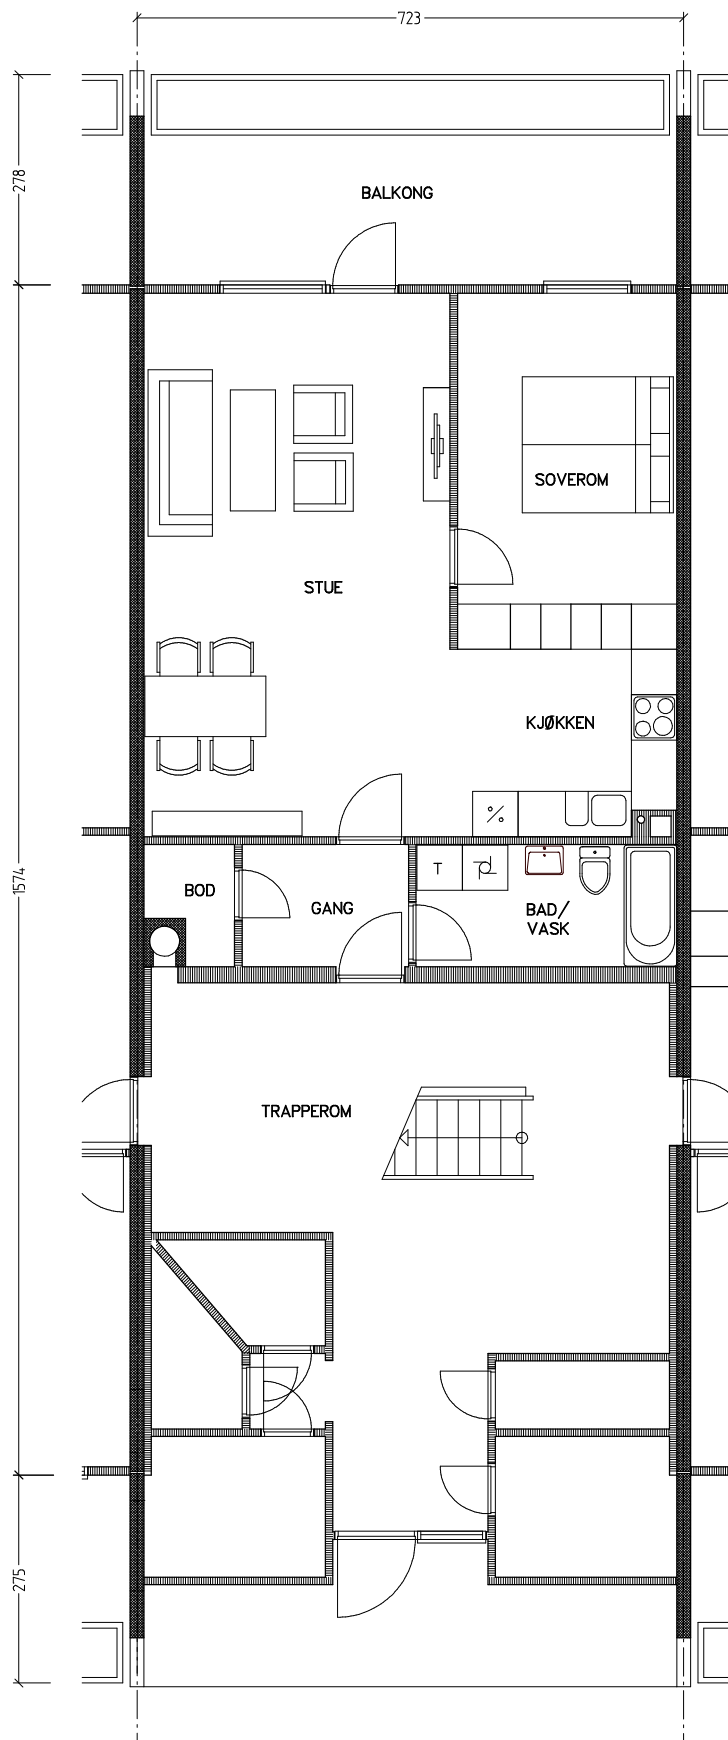

0 Målestokk 1:100 5m

Adresse	Leilighet	Garasje	Areal	Reg. nr.	Dato
J.A.Lippestadsvei 31.12	2 rom	31.12	62 m <sup>2</sup>	236B	12.12.2019