


Stiftelsen Emma Hjorth Boligselskap

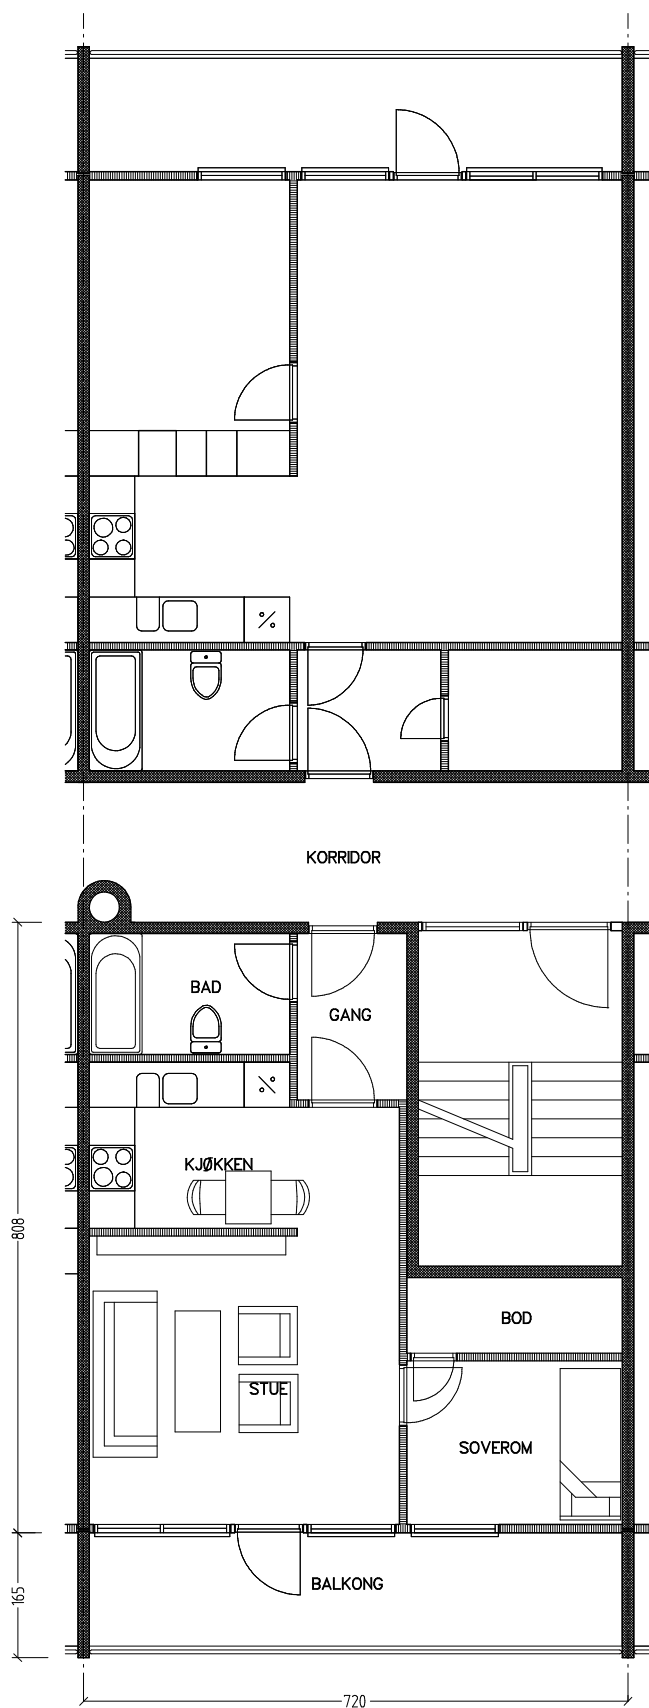

0 Målestokk 1:100 5m

Adresse	Leilighet	Garasje	Areal	Reg. nr.	Dato
Åses vei 10.27	2 rom	nei	42 m ²	104	19.11.2019