


Stiftelsen Emma Hjorth Boligselskap

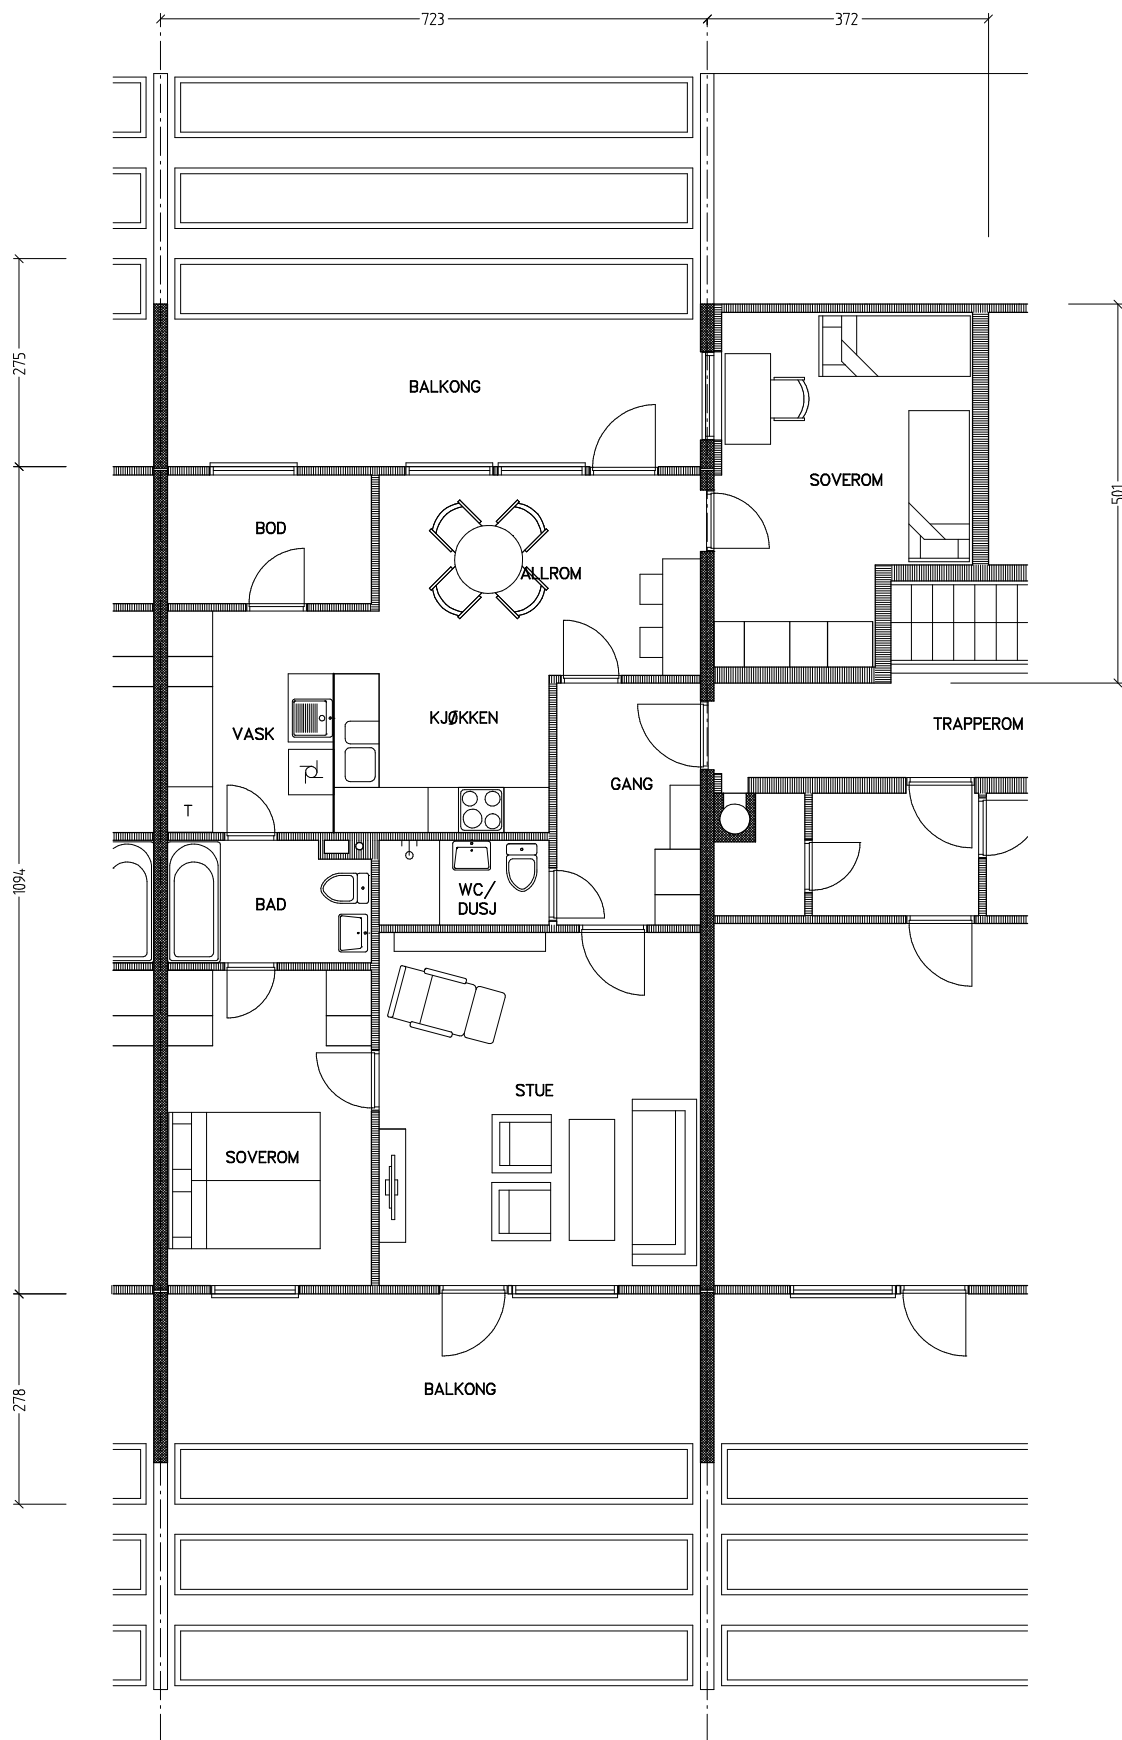

0 Målestokk 1:100 5m

Adresse	Leilighet	Garasje	Areal	Reg. nr.	Dato
J.A.Lippestadsvai 1.31	3 rom	1.31	87 m ²	233	12.12.2019