


# Stiftelsen Emma Hjorth Boligselskap

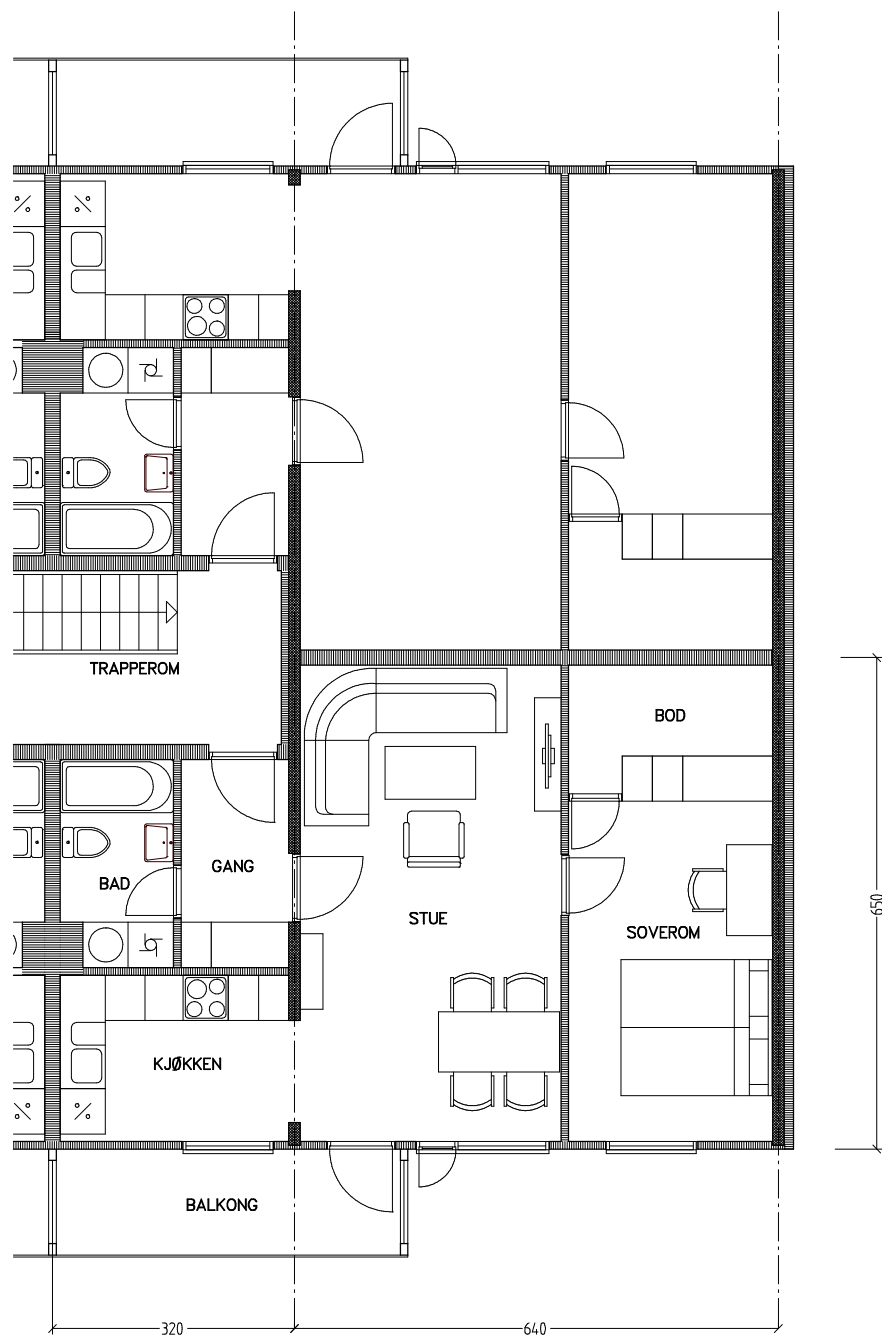

0 Målestokk 1:100 5m

Adresse	Leilighet	Garasje	Areal	Reg. nr.	Dato
Hellesvingen 68.24	2 rom	68.24	56 m2	084	17.10.2019