


Stiftelsen Emma Hjorth Boligselskap

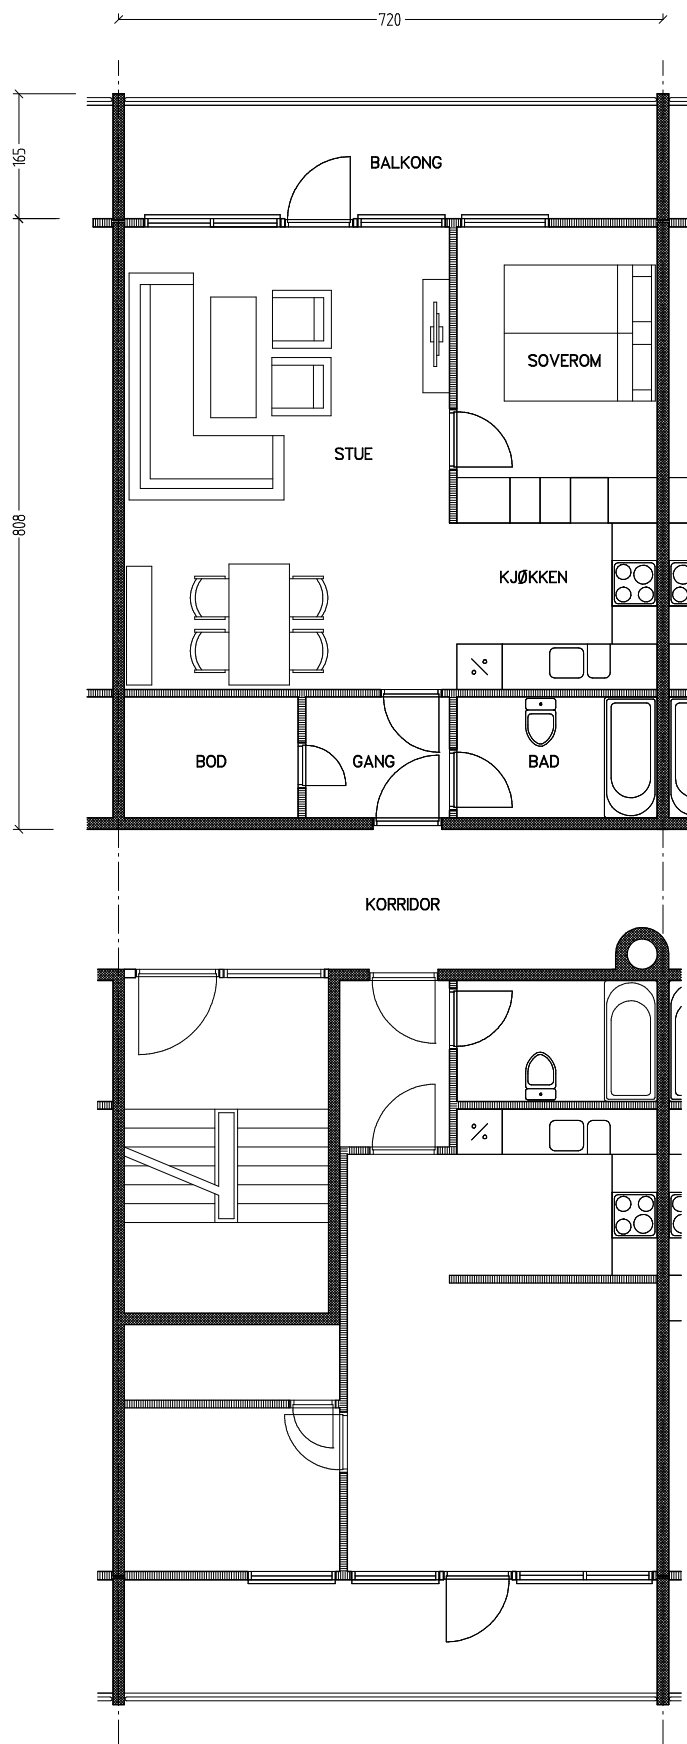

0 Målestokk 1:100 5m

| Adresse | Leilighet | Garasje | Areal | Reg. nr. | Dato |
|----------------|-----------|---------|-------------------|----------|------------|
| Åses vei 12.43 | 2 rom | nei | 55 m ² | 151 | 19.11.2019 |