


Stiftelsen Emma Hjorth Boligselskap

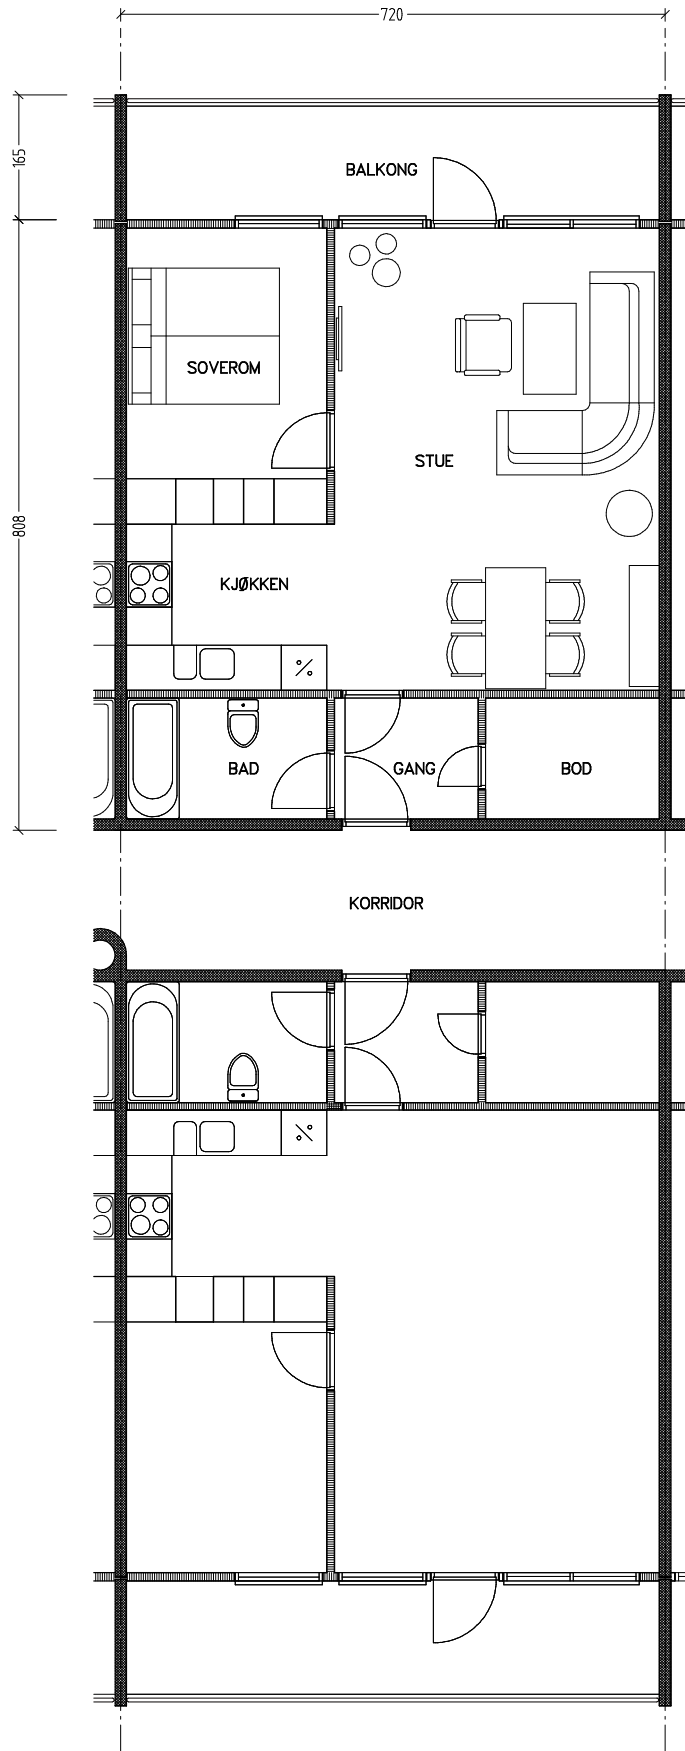

Adresse	Leilighet	Garasje	Areal	Reg. nr.	Dato
Åses vei 12.24	2 rom	12.24	55 m ²	136	19.11.2019