


Stiftelsen Emma Hjorth Boligselskap

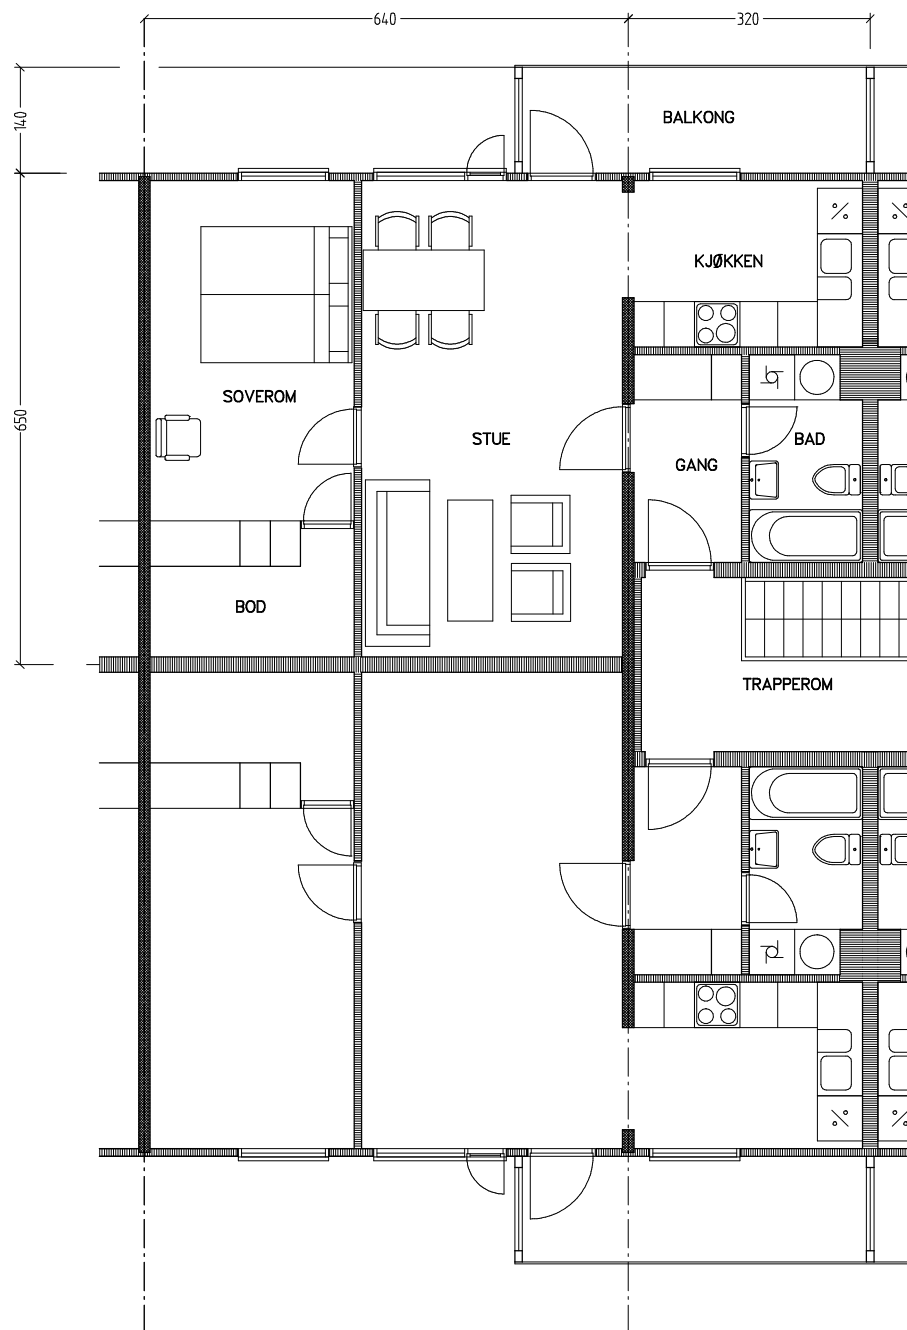

0 Målestokk 1:100 5m

Adresse	Leilighet	Garasje	Areal	Reg. nr.	Dato
Hellesvingen 68.22	2 rom	68.22	56 m ²	082	17.10.2019