


# Stiftelsen Emma Hjorth Boligselskap

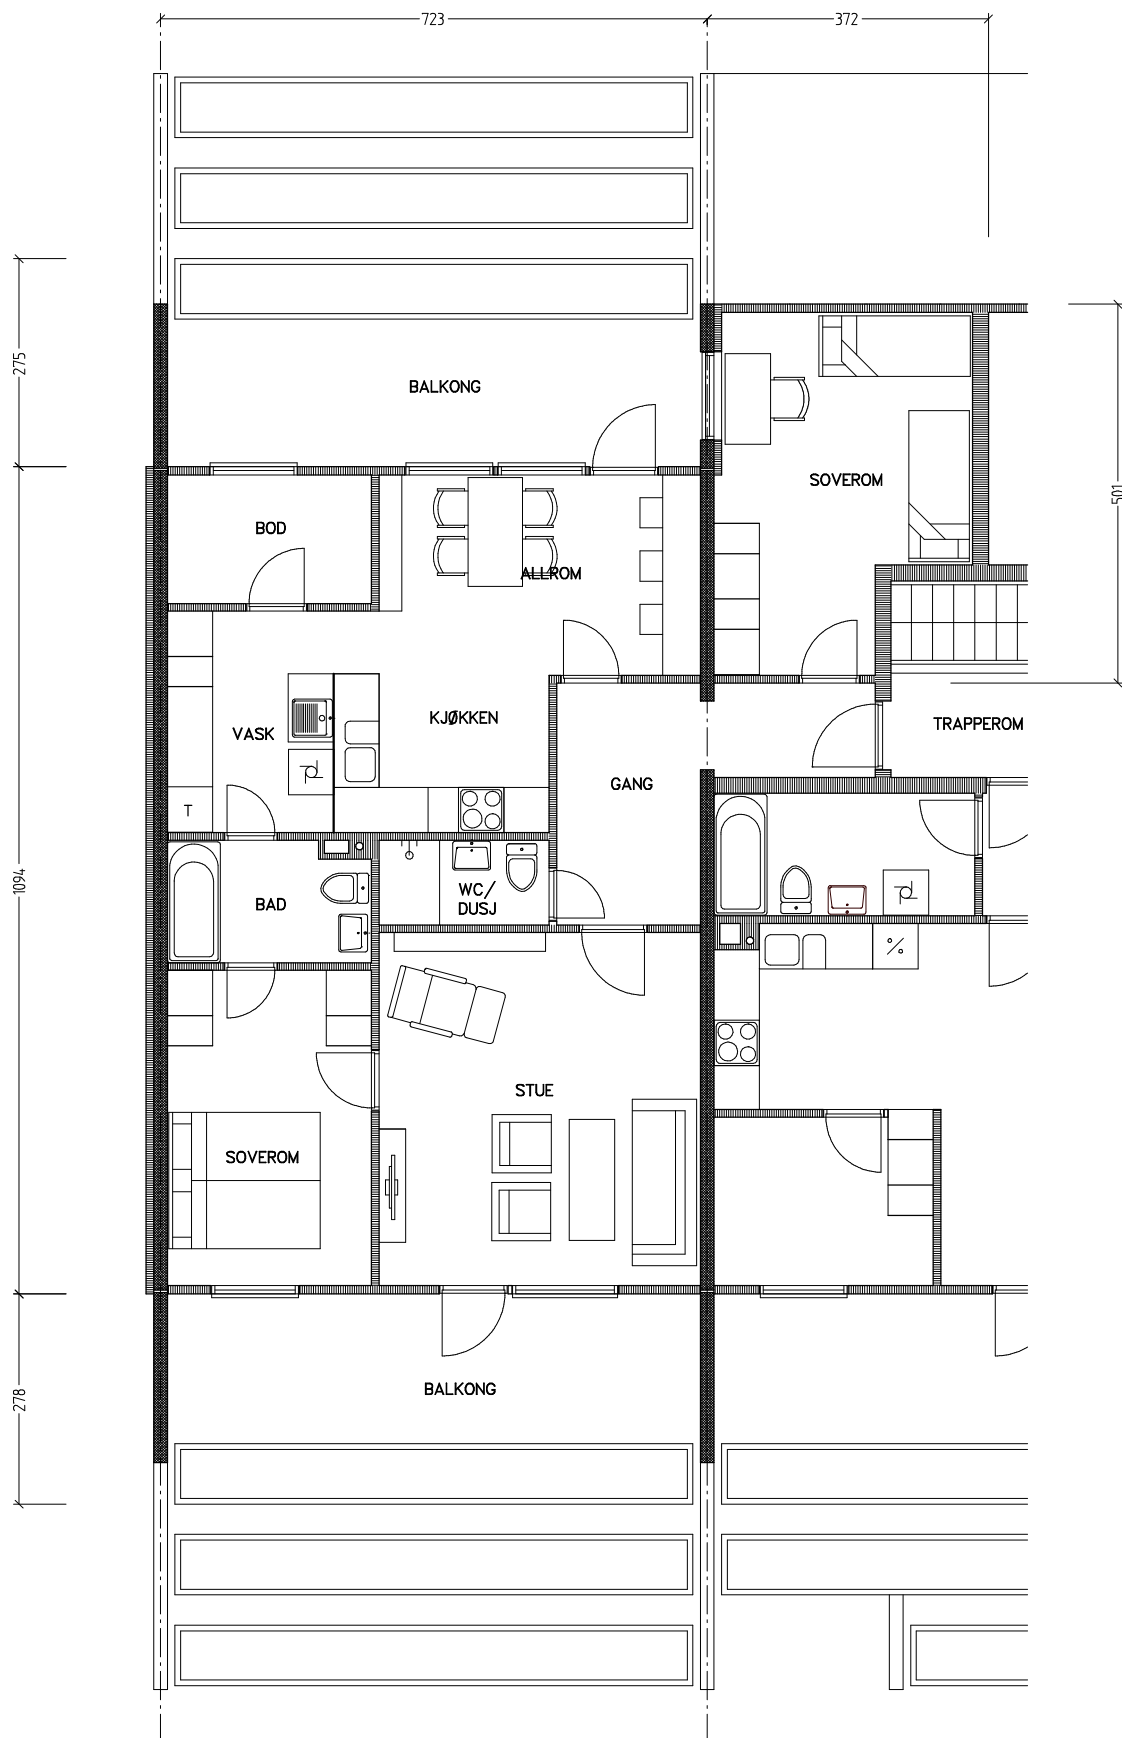

0 Målestokk 1:100 5m

Adresse	Leilighet	Garasje	Areal	Reg. nr.	Dato
J.A.Lippestadsvei 5.31	3 rom	5.31	87 m <sup>2</sup>	216	26.11.2019