


# Stiftelsen Emma Hjorth Boligselskap

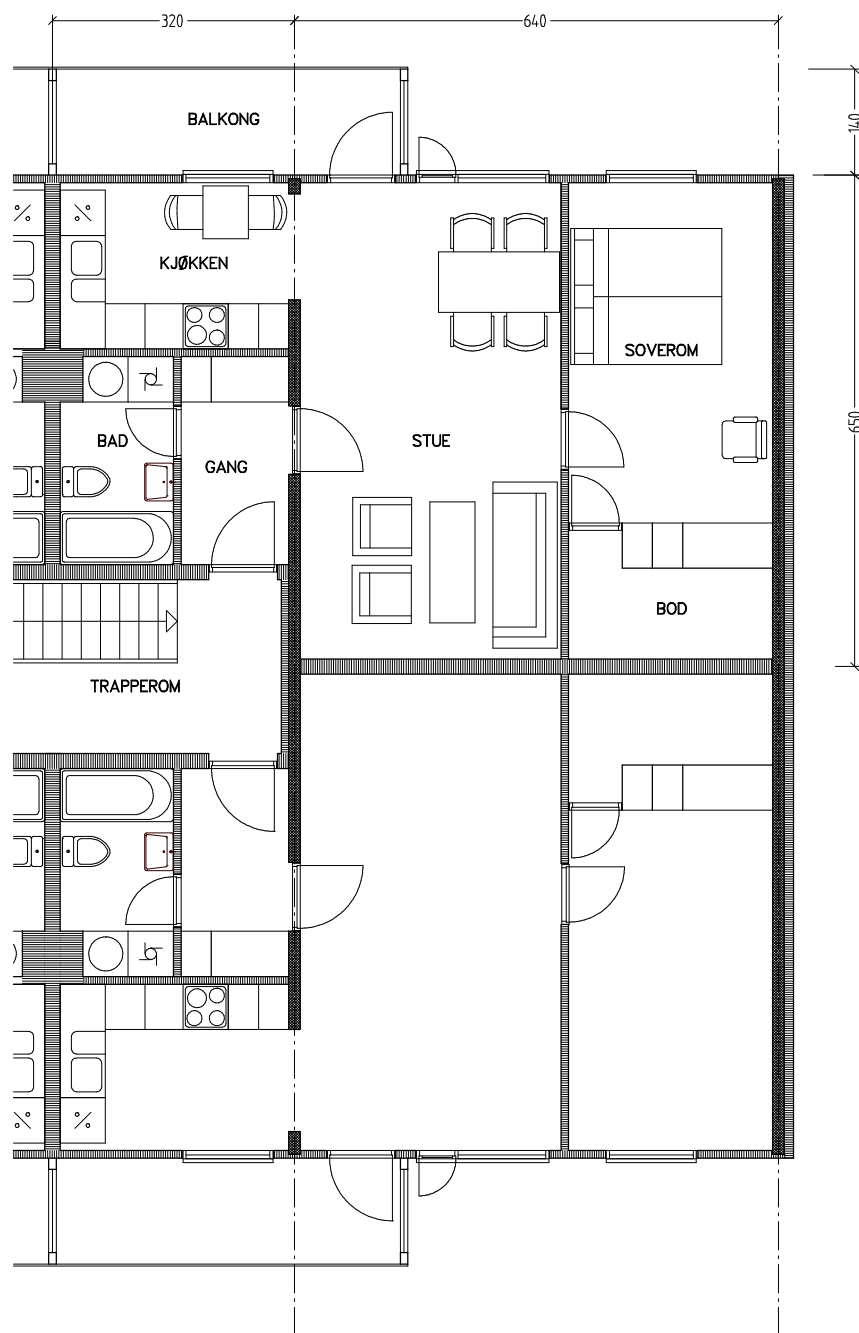

0 Målestokk 1:100 5m

Adresse	Leilighet	Garasje	Areal	Reg. nr.	Dato
Hellesvingen 68.23	2 rom	68.23	56 m <sup>2</sup>	083	17.10.2019