


# Stiftelsen Emma Hjorth Boligselskap

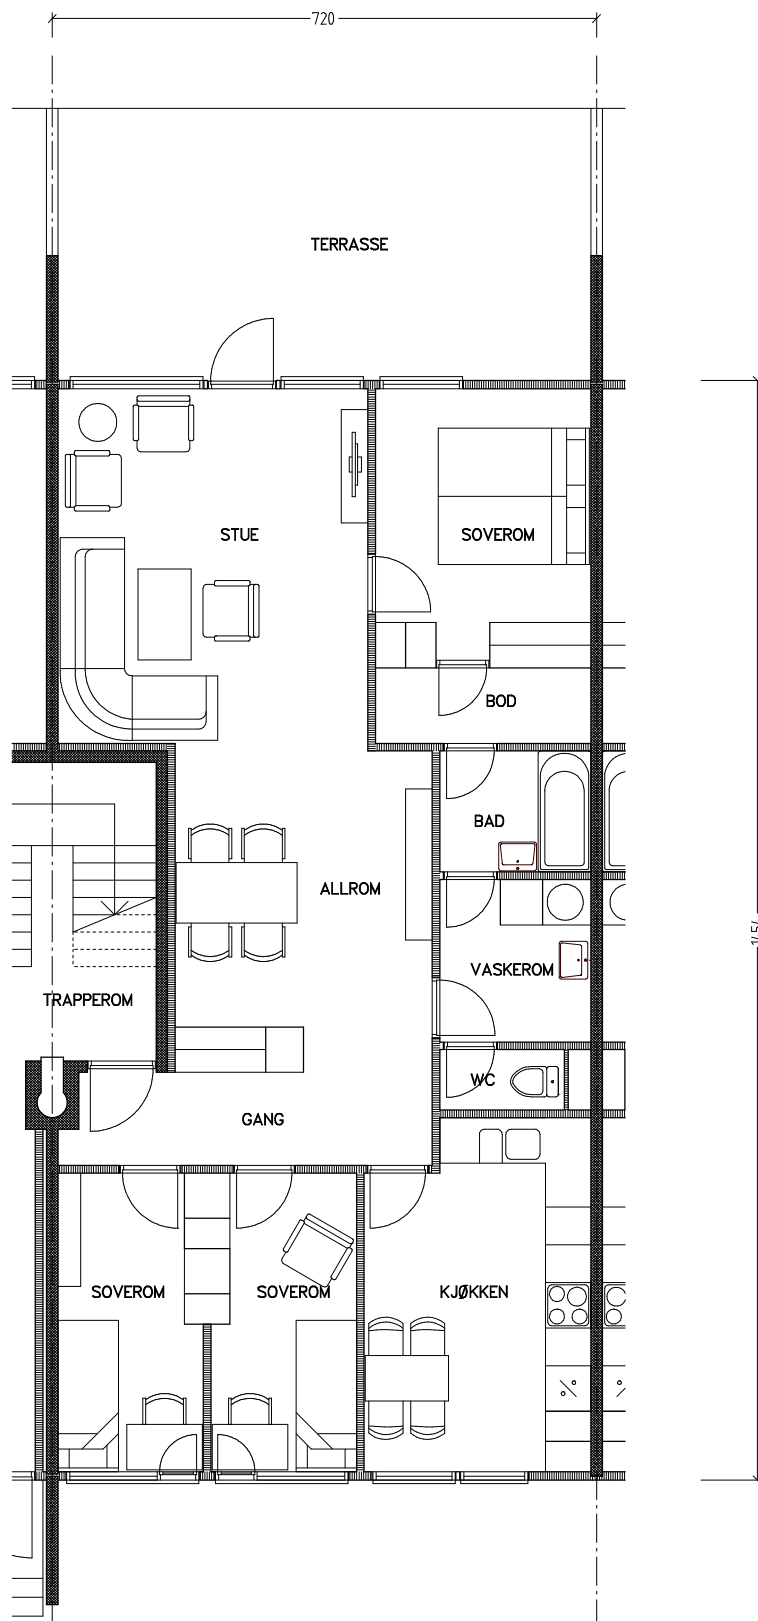

0 Målestokk 1:100 5m

Adresse	Leilighet	Garasje	Areal	Reg. nr.	Dato
Åses vei 6.12	4 rom	6.12	94 m <sup>2</sup>	166	17.10.2019