




Stiftelsen Blakstad Sykehus Boligselskap

Etablert februar 1967.

Boligområdet kalles "Andrenbakken" og består av tre - 3 - roms leiligheter, beliggende i horisondelt rekkehus i 2 etasjer og i en husgruppe på 8 enheter og en frittstående bolig bestående av to leiligheter. Plantegning viser romfordelingen av leiligheten. Det er boder beliggende i kjeller til hver enkelt leilighet. Hvitvarer følger ikke med i leiepris.

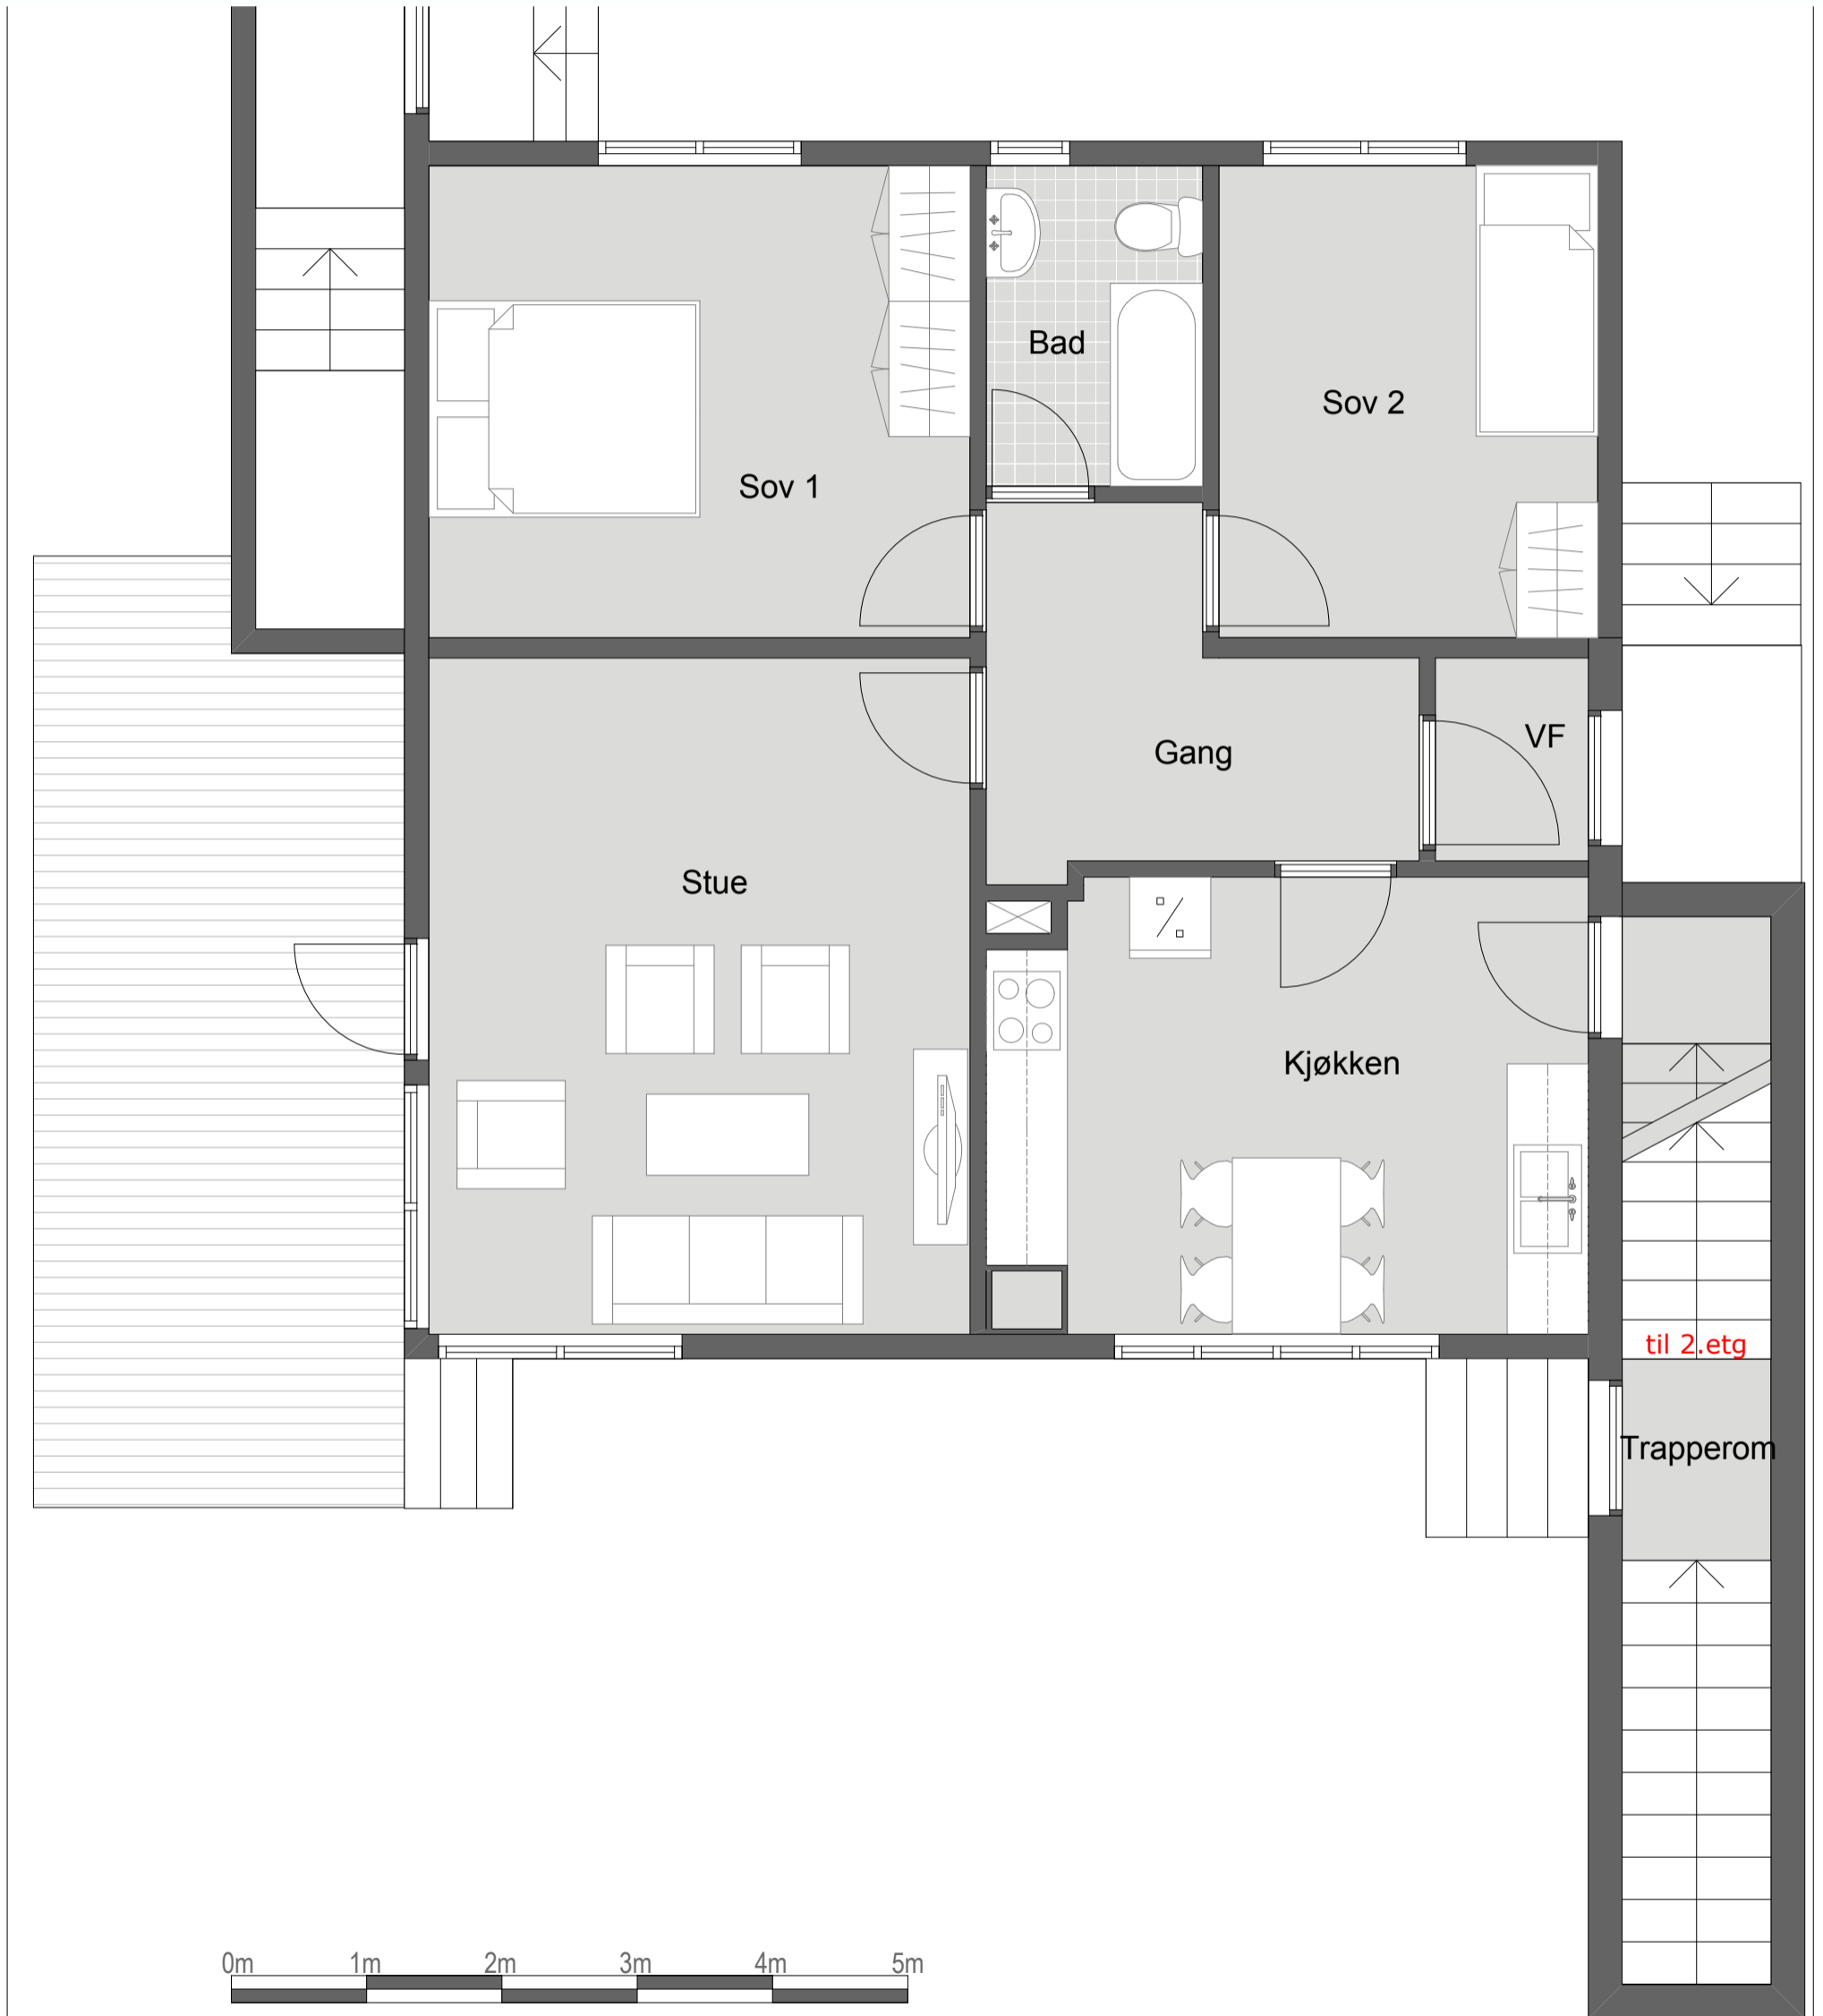

Prosjekt:
Blakstad sykehus - Funksjonærboliger Hus B, Andrenbakken

Tegning:
Plan 1. Etasje

Målestokk:
1:50

Dato:
23.02.2012


Tegningsnr.:
A20-3



Stiftelsen Blakstad Sykehus Boligselskap

Etablert februar 1967.

Boligområdet kalles "Andrenbakken" og består av tre - 3 - roms leiligheter, beliggende i horisondelt rekkehus i 2 etasjer og i en husgruppe på 8 enheter og en frittstående bolig bestående av to leiligheter. Plantegning viser romfordelingen av leiligheten. Det er boder beliggende i kjeller til hver enkelt leilighet. Hvitevarer følger ikke med i leiepris.

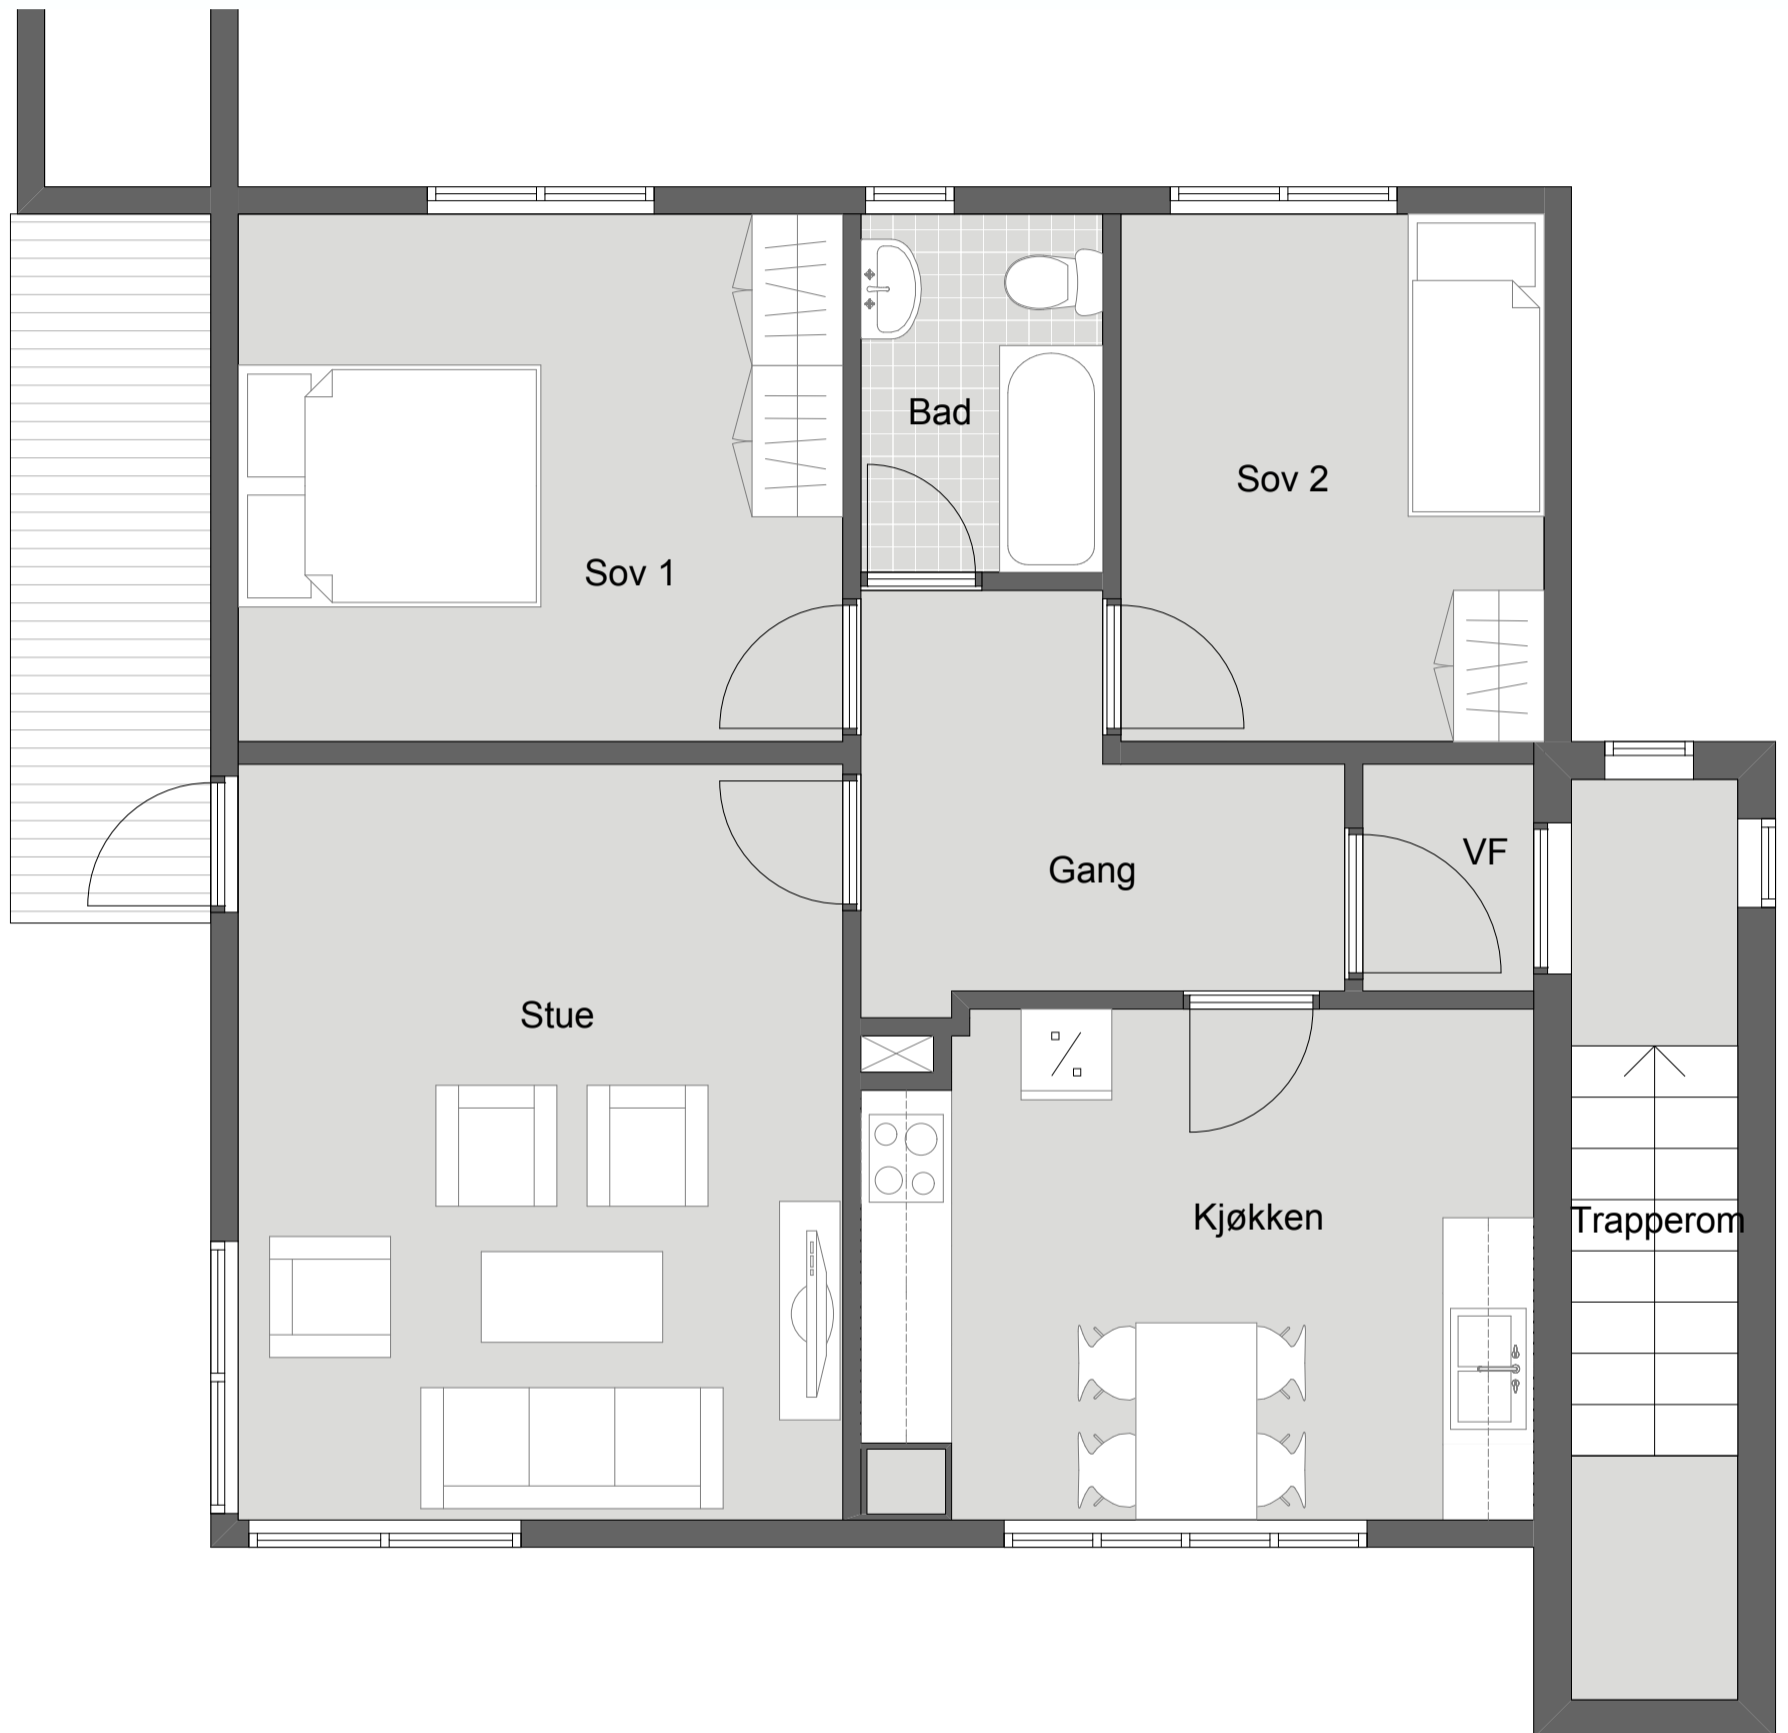

Prosjekt:
Blakstad sykehus - Funksjonærboliger Hus B, Andrenbakken

Tegning:
Plan 2. Etasje

Målestokk:
1:50

Dato:
23.02.2012

Tegningsnr.:
A20-4