


Stiftelsen Emma Hjorth Boligselskap

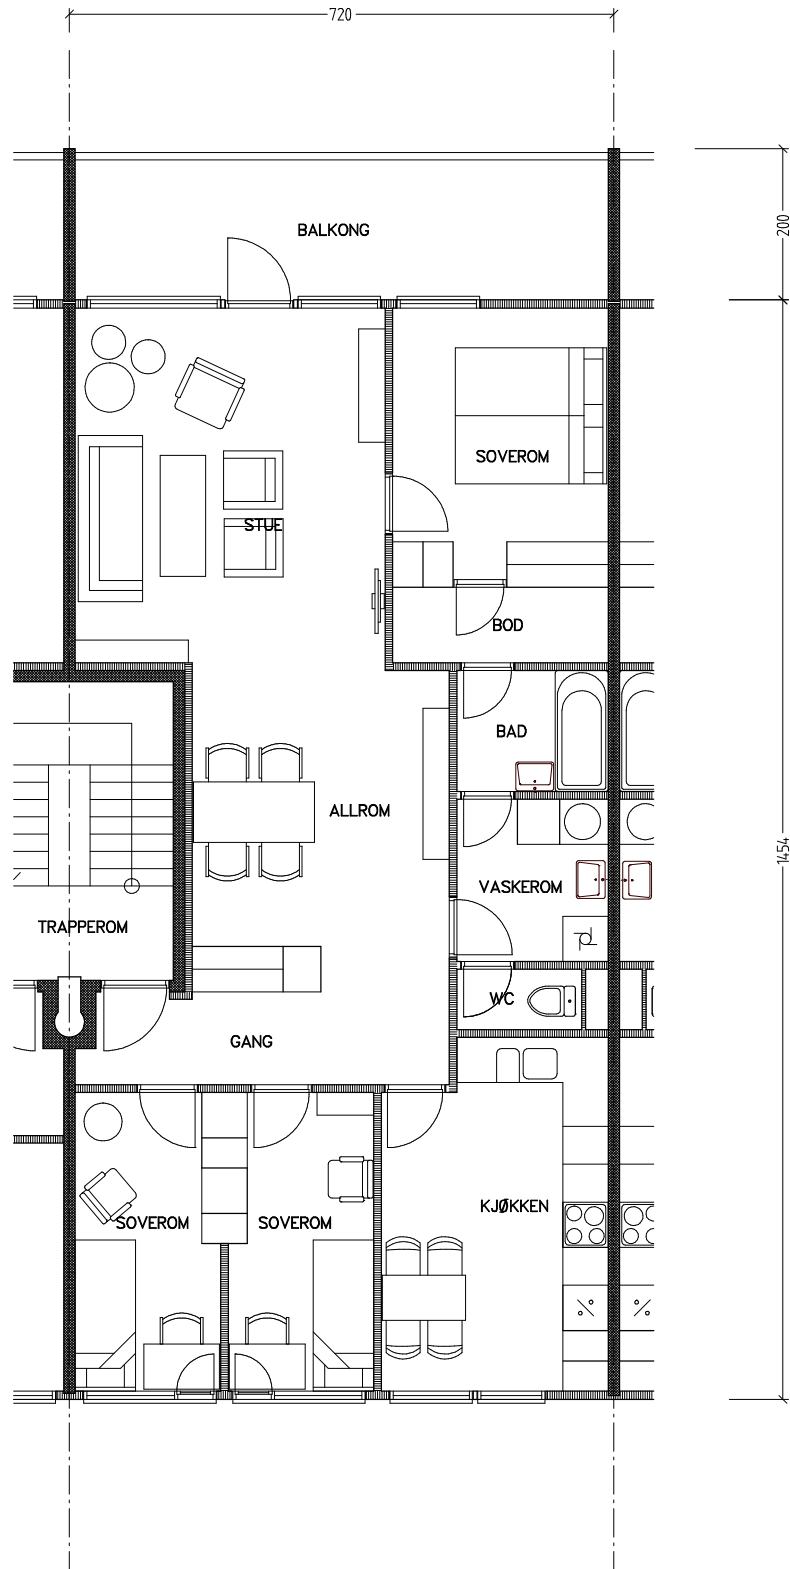

0 Målestokk 1:100 5m

Adresse	Leilighet	Garasje	Areal	Reg. nr.	Dato
Åses vei 6.42	4 rom	6.42	94 m ²	172	22.10.2019