


Stiftelsen Emma Hjorth Boligselskap

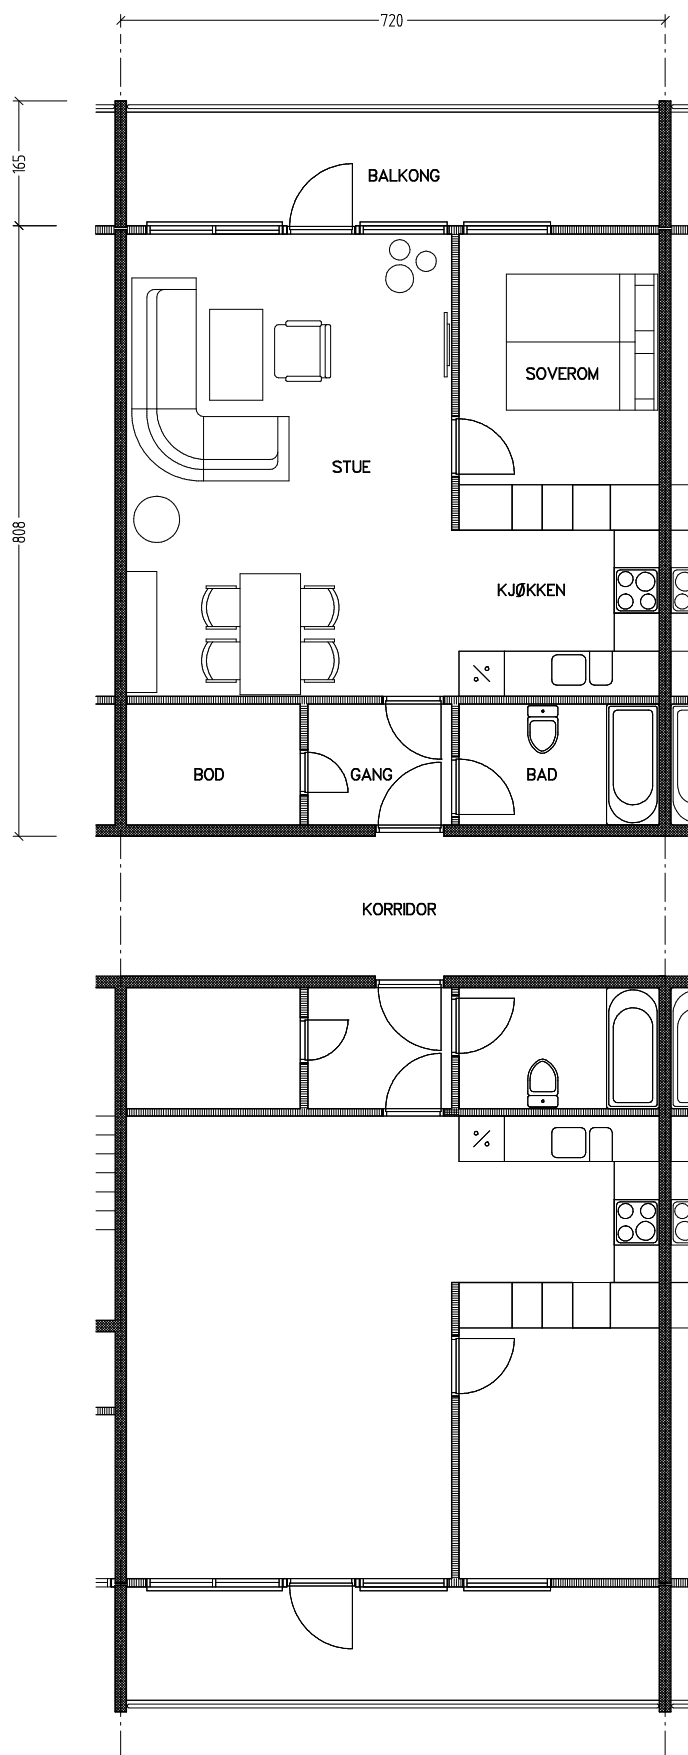

0 Målestokk 1:100 5m

Adresse	Leilighet	Garasje	Areal	Reg. nr.	Dato
Åses vei 10.33	2 rom	nei	55 m ²	108	19.11.2019