


# Stiftelsen Emma Hjorth Boligselskap

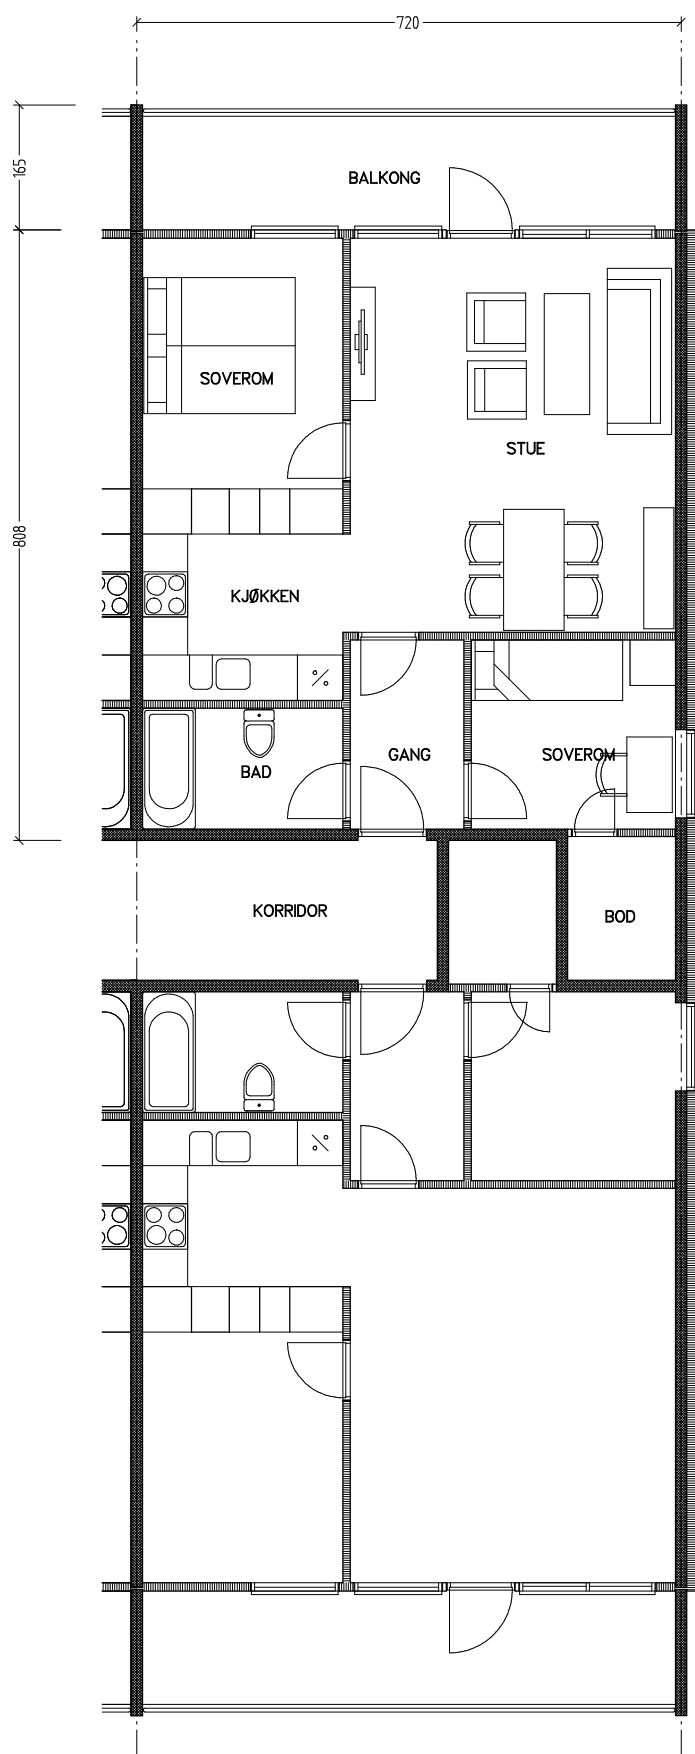

0 Målestokk 1:100 5m

| Adresse        | Leilighet | Garasje | Areal             | Reg. nr. | Dato       |
|----------------|-----------|---------|-------------------|----------|------------|
| Åses vei 10.14 | 3 rom     | 10.14   | 58 m <sup>2</sup> | 094      | 18.11.2019 |